


**Генеральный план
Сельского поселения Кахун
Урванского муниципального района Кабардино - Балкарской Республики
КАРТА ГРАНИЦ НАСЕЛЕННЫХ ПУНКТОВ ВХОДЯЩИХ
В СОСТАВ ПОСЕЛЕНИЯ**

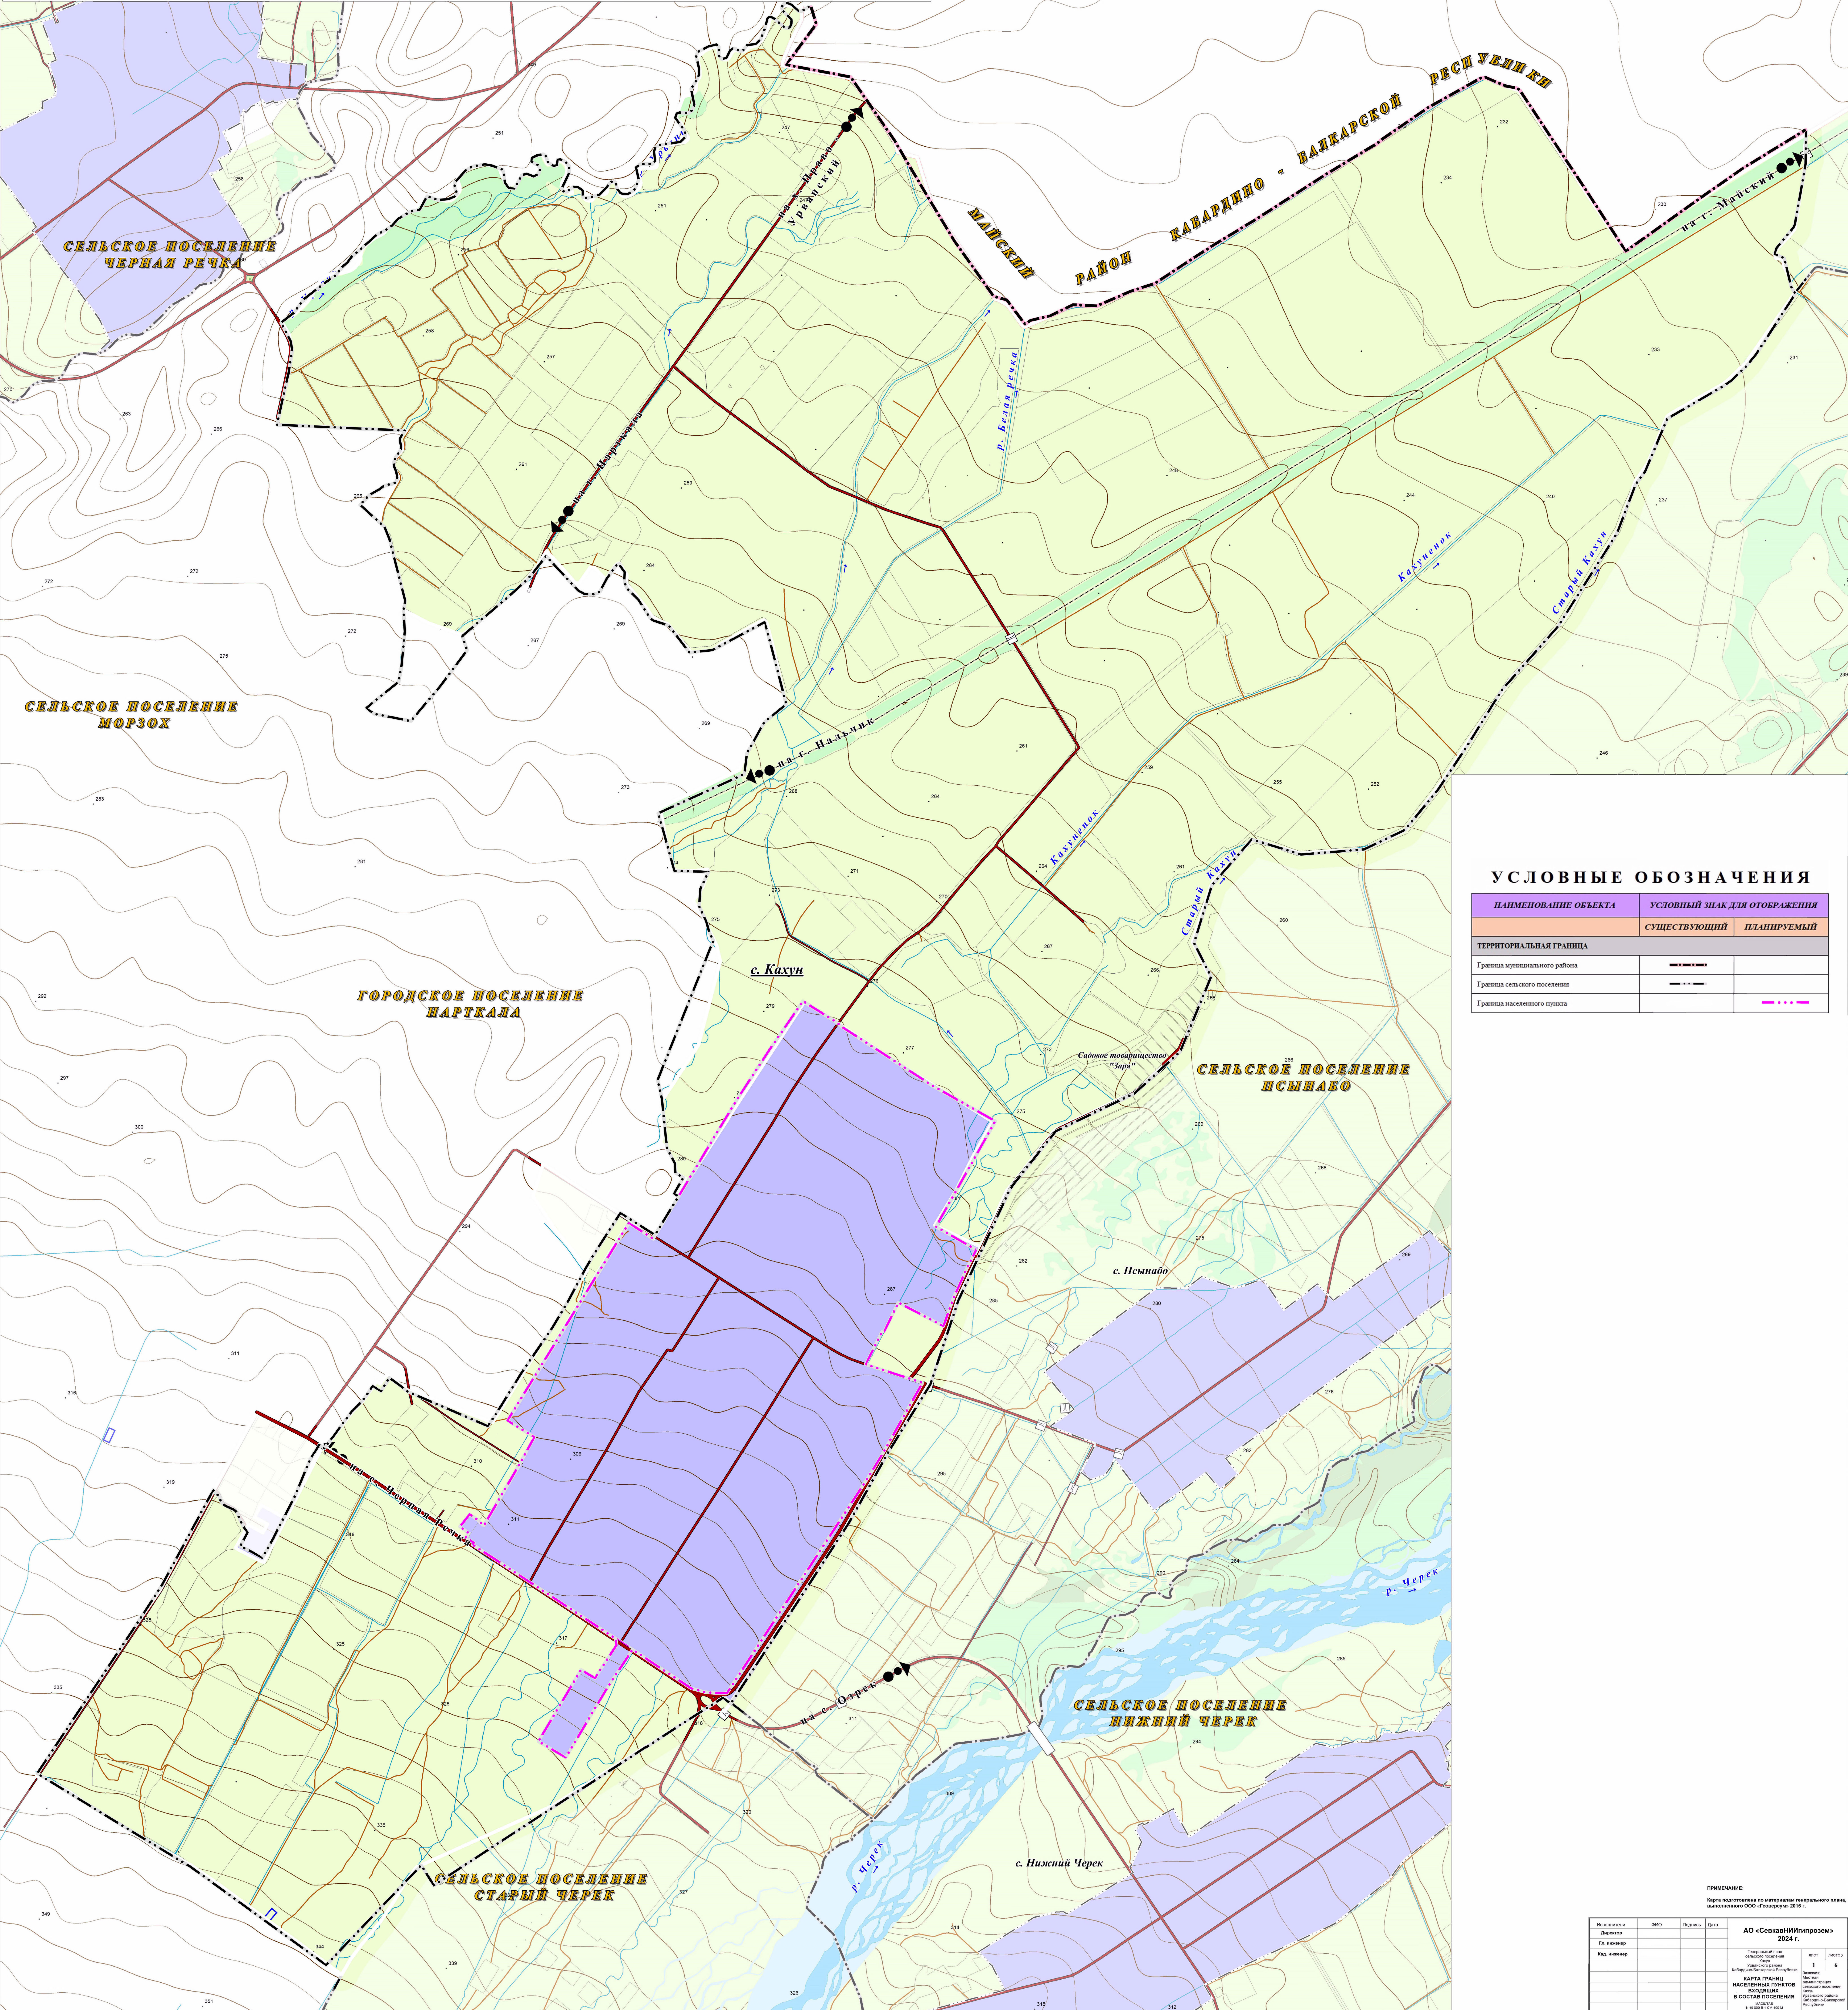

УСЛОВНЫЕ ОБОЗНАЧЕНИЯ

НАИМЕНОВАНИЕ ОБЪЕКТА	УСЛОВНЫЙ ЗНАК ДЛЯ ОТОБРАЖЕНИЯ	
	СУЩЕСТВУЮЩИЙ	ПЛАНИРУЕМЫЙ
ТЕРРИТОРИАЛЬНАЯ ГРАНИЦА		
Граница муниципального района		
Граница сельского поселения		
Граница населенного пункта		

Карта подготовлена по материалам генерального плана
выполняемого ООО «Словенск» 2016 г.

Организация	ФНО	Подпись	Дата
Директор			
Гл. инженер			
Кад. инженер			

АО «СевКавНИИгипрозем»
2024 г.

Генеральный план сельского поселения	Лист	Известо
Бюджет Узловского района Кабардино-Балкарской Республики	1	6

**КАРТА ГРАНИЦ
НАСЕЛЕННЫХ ПУНКТОВ
ВХОДЯЩИХ
В СОСТАВ ПОСЕЛЕНИЯ**

МАСШТАБ
1:100000 1 см = 1 км

Узловский район
Кабардино-Балкарской
Республики