


**Генеральный план
Сельского поселения Кахун
Урванского муниципального района Кабардино - Балкарской Республики
КАРТА ФУНКЦИОНАЛЬНЫХ ЗОН ПОСЕЛЕНИЯ**

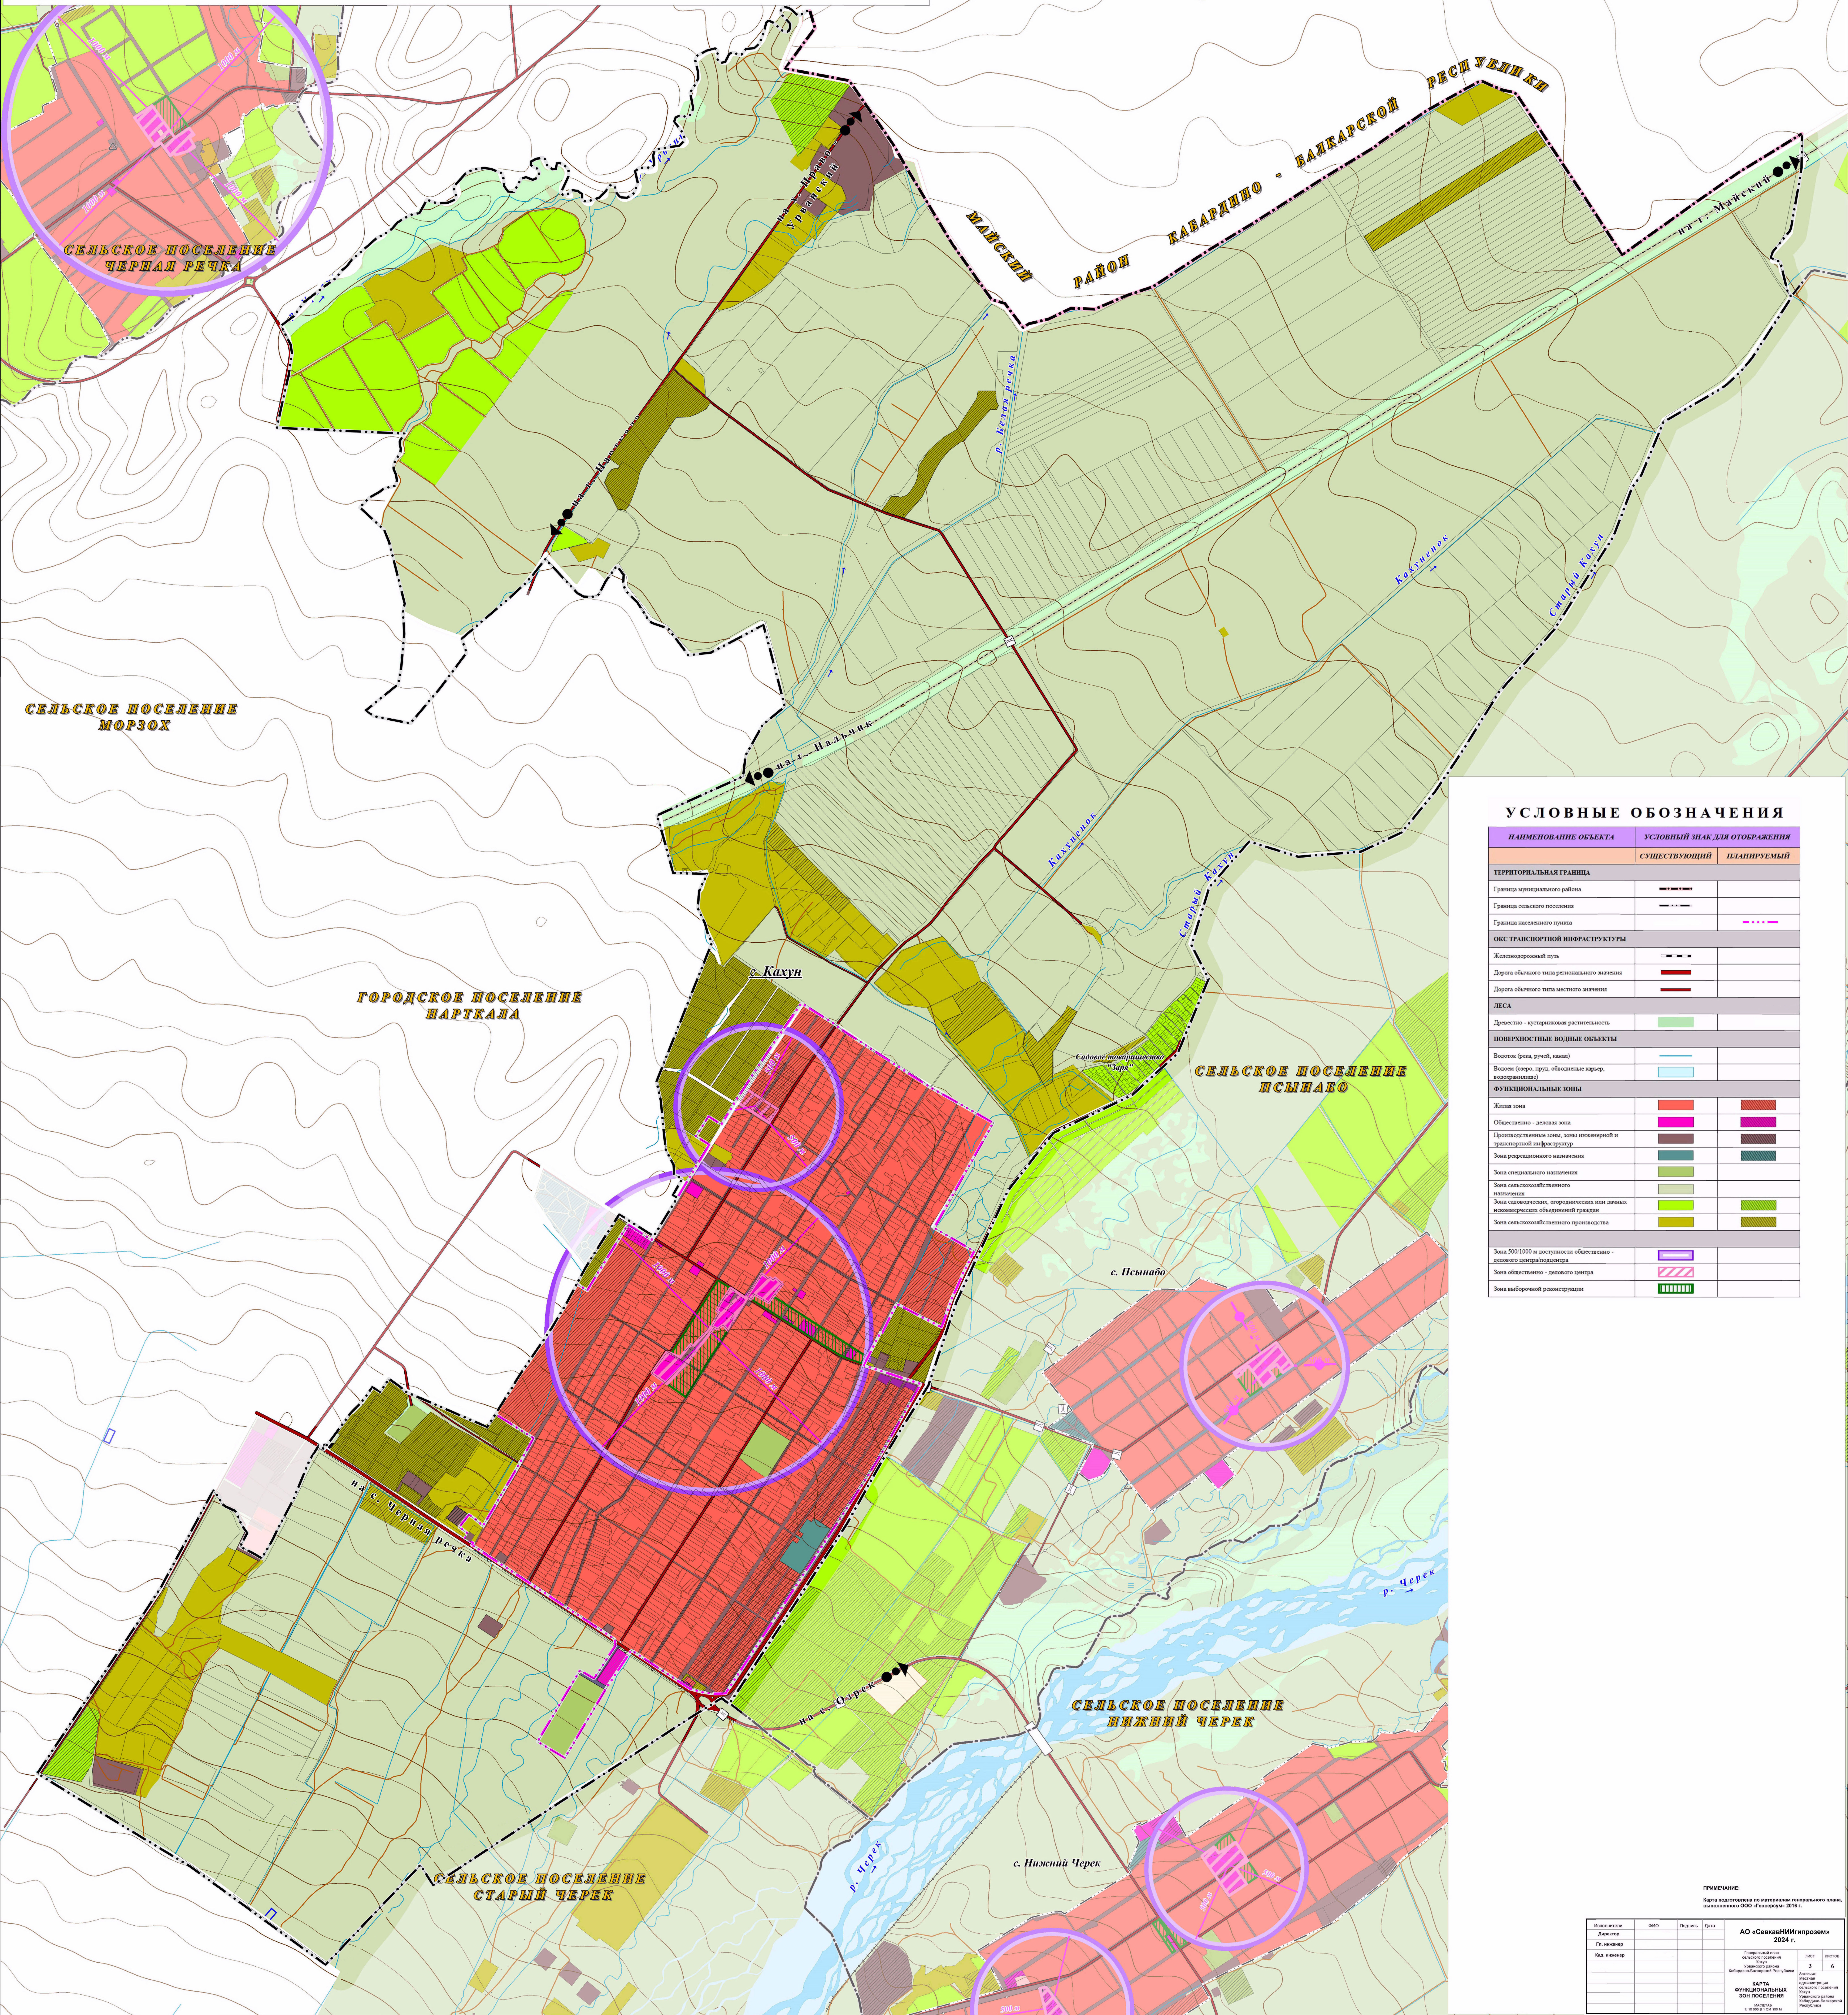

УСЛОВНЫЕ ОБОЗНАЧЕНИЯ

НАИМЕНОВАНИЕ ОБЪЕКТА	УСЛОВНЫЙ ЗНАК, ДЛЯ ОТКРАШЛИВАНИЯ	
	СУЩЕСТВУЮЩИЙ	ПЛАНИРУЕМЫЙ
ТЕРРИТОРИАЛЬНАЯ ГРАНИЦА		
Граница муниципального района		
Граница сельского поселения		
Граница населенного пункта		
ОКС ТРАНСПОРТНОЙ ИНФРАСТРУКТУРЫ		
Железнодорожный путь		
Дорога общего типа регионального значения		
Дорога общего типа местного значения		
ЛЕСА		
Древостой - кустарниковая растительность		
ПОВЕРХНОСТНЫЕ ВОДНЫЕ ОБЪЕКТЫ		
Водоток (река, ручей, канал)		
Водоём (озеро, пруд, обводнённое карьер, водохранилище)		
ФУНКЦИОНАЛЬНЫЕ ЗОНЫ		
Жилая зона		
Общественно - деловая зона		
Промышленные зоны, зоны инженерной и транспортной инфраструктуры		
Зона рекреационного назначения		
Зона специального назначения		
Зона сельскохозяйственного назначения		
Зона сельскохозяйственных, орошаемых или частично ирригационных, обводнённых рисовых земель		
Зона сельскохозяйственного производства		
Зона 500-1000 м доступности общественно - делового центра территории		
Зона общественно - делового центра		
Зона выборочной реконструкции		

Картa подготовлена по материалам генерального плана,
выпущенного в 1939 г. в масштабе 1:100 000.

Инициалы Директор	ФИО	Подпись	Дата	АО «СевкавНИИГипроэроз» 2024 г.	
Гд. инженер				Генеральный план существующего поселка «Озеро» Усть-Кутского района Бурятия-Бурятской Республики	лист 3
Кад. инженер					из всего 6 листов
				КАРТА ФУНКЦИОНАЛЬНЫХ ЗОН ПОСЕЛЕНИЯ	Описание: Местное административное поселение поселка «Озеро» Усть-Кутского района Бурятия-Бурятской Республики
				масштаб: 1 : 10 000 и 1 : 50 000	