


Генеральный план
Сельского поселения Кахун
Урванского муниципального района Кабардино - Балкарской Республики
КАРТА ЗОН С ОСОБЫМИ УСЛОВИЯМИ ИСПОЛЬЗОВАНИЯ
ТЕРРИТОРИЙ ПОСЕЛЕНИЯ

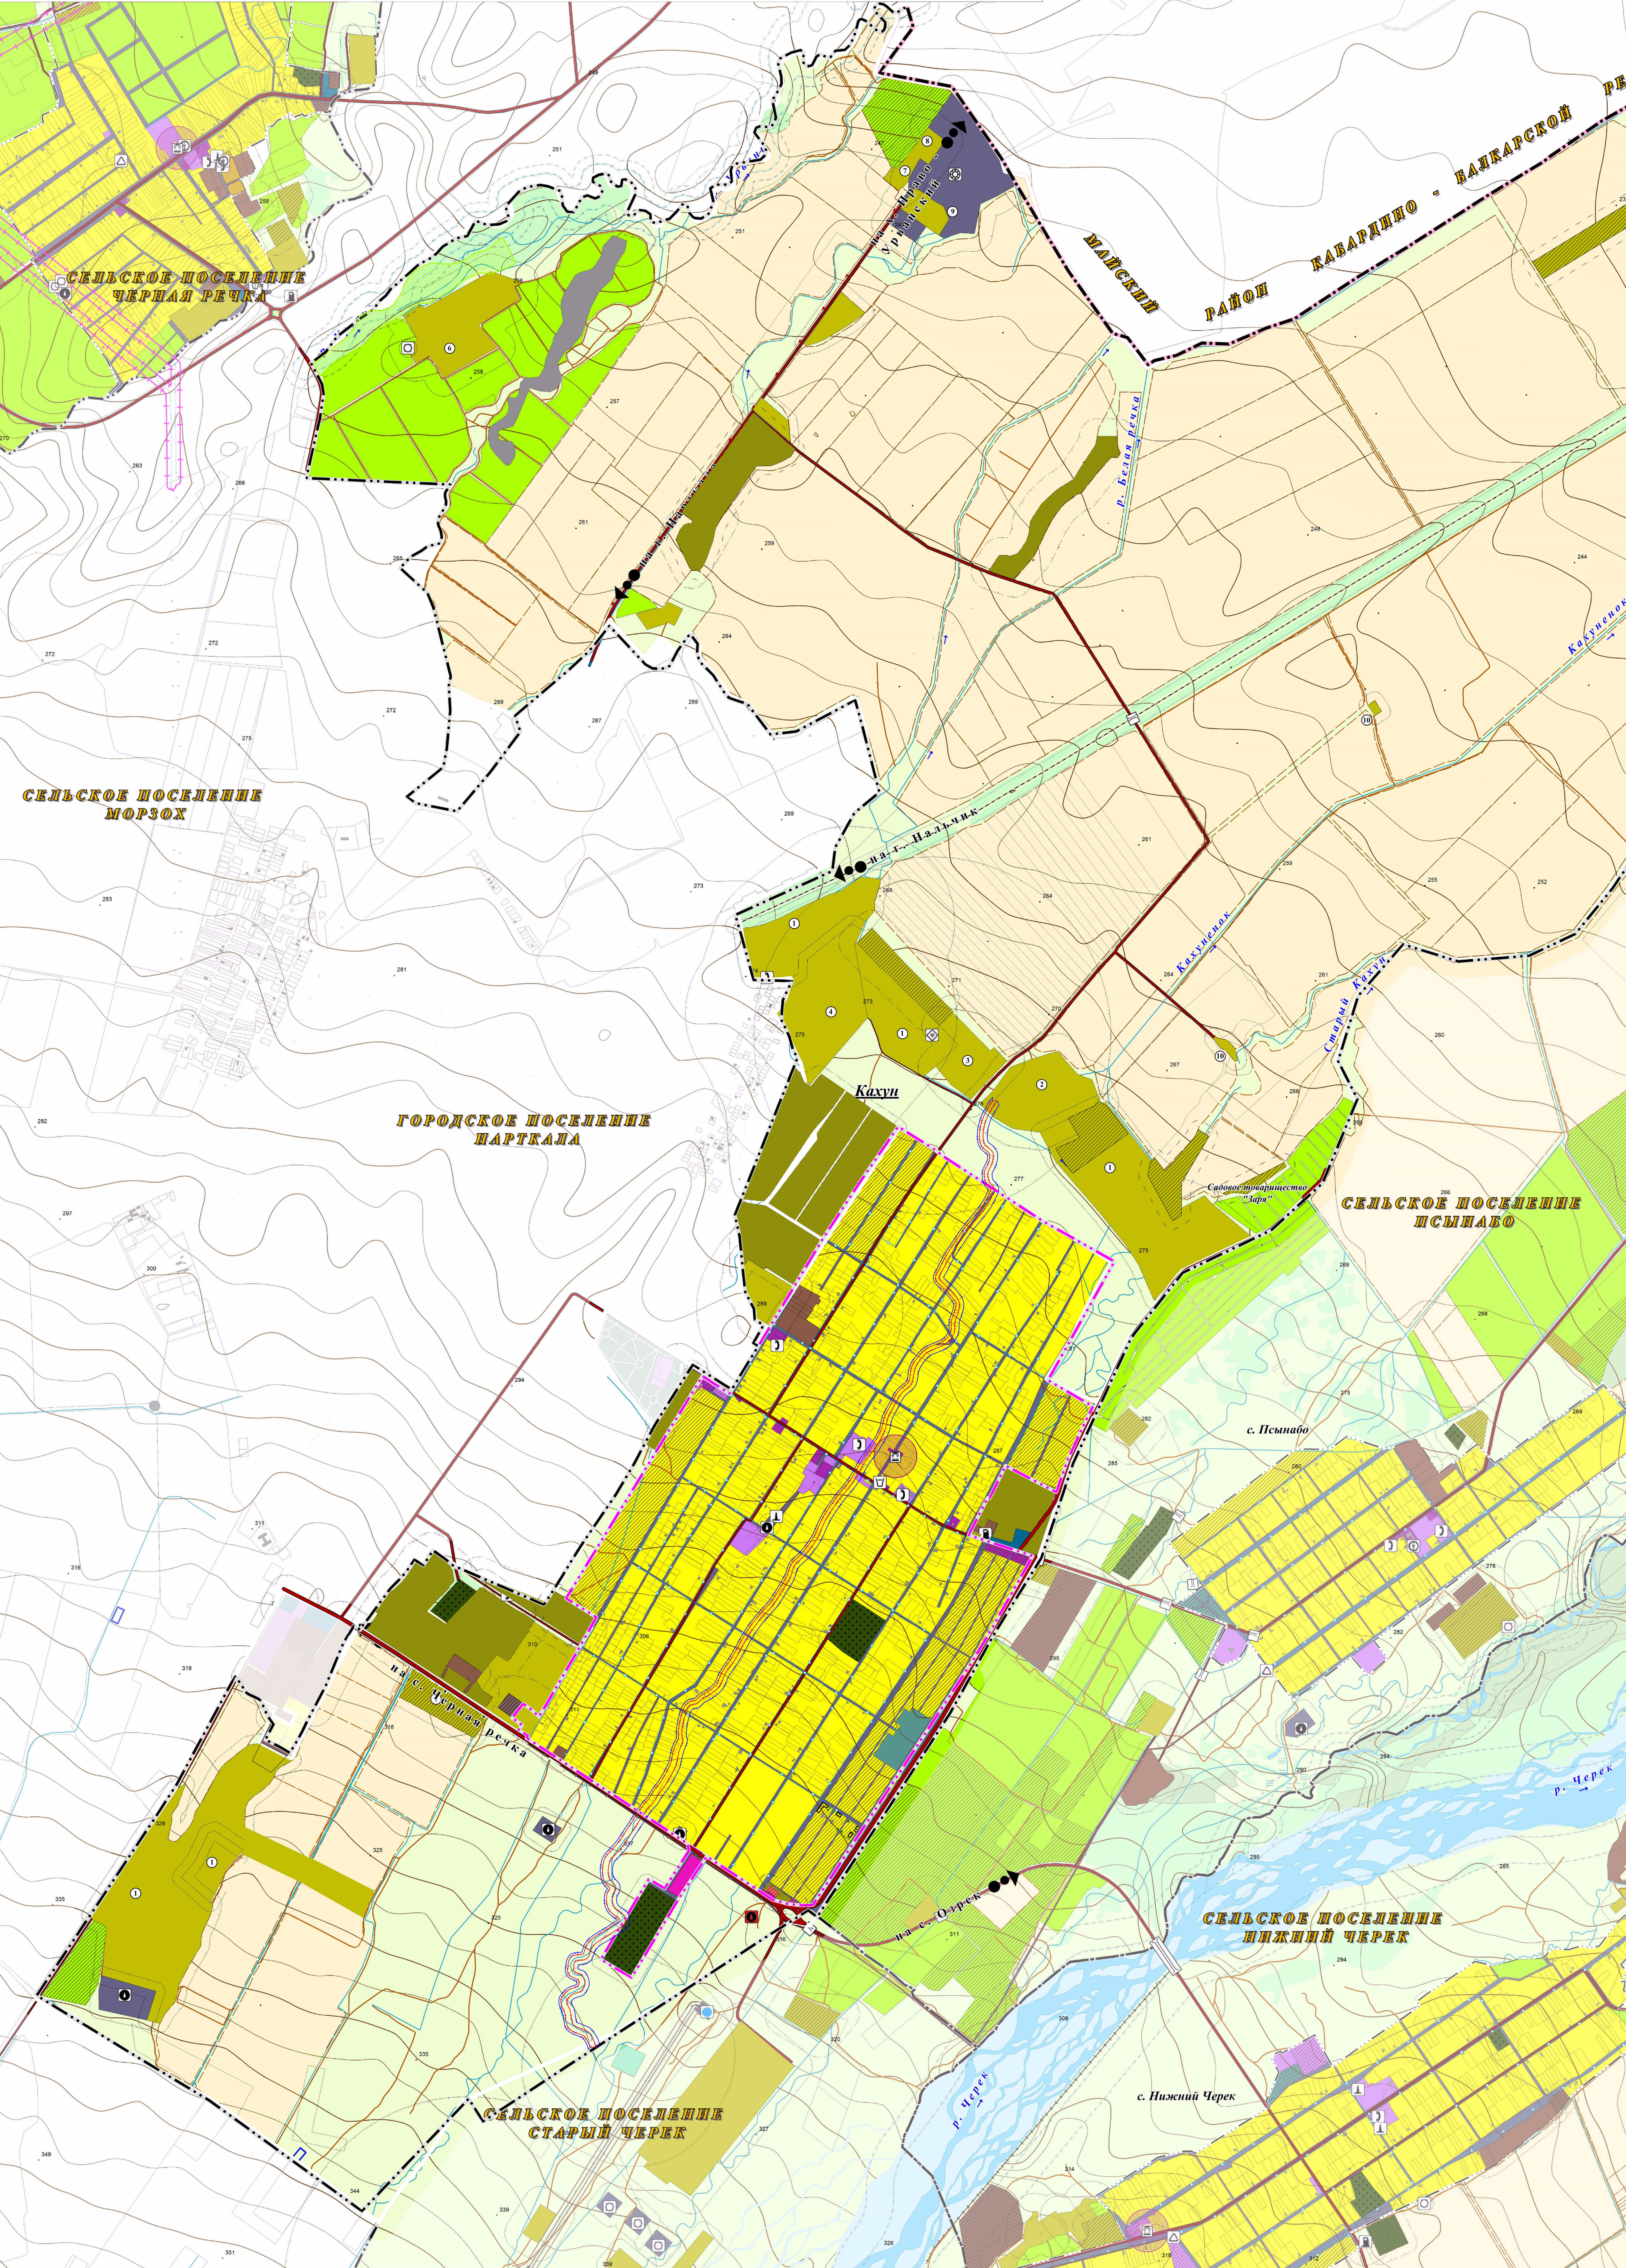

УСЛОВНЫЕ ОБОЗНАЧЕНИЯ


НАИМЕНОВАНИЕ ОБЪЕКТА	УСЛОВНЫЙ ЗНАК ДЛЯ ОТОБРАЖЕНИЯ	
	СУЩЕСТВУЮЩИЙ	ПЛАНИРУЕМЫЙ
Зоны с особыми условиями использования территорий		
Охраняемая зона		
Санитарно - защитная зона		
Водоохранная зона		
Прибрежная защитная полоса		
Охраняемая зона объекта культурного наследия		
Особо охраняемая природная территория		
Территориальная граница		
Граница муниципального района		
Граница сельского поселения		
Граница населенного пункта		
ОКС транспортной инфраструктуры		
Железнодорожный путь		
Дорога общего типа регионального значения		
Дорога общего типа местного значения		
Мостовое сооружение		
Автомобильная станция		
Станция технического обслуживания		
Иные объекты придорожного сервиса		
ОКС инженерной инфраструктуры		
Водопровод		
Теплопровод распределительный		
Канализация		
Водоизбор		
Водоотводные очистные сооружения		
Водомерная башня		
Автоматическая телефонная станция		
Котельная		
ЛЕСА		
Земли лесного фонда		
Древесно - кустарниковая растительность		
ПОВЕРХНОСТНЫЕ ВОДНЫЕ ОБЪЕКТЫ		
Водоотвод (река, ручей, канал)		
Водоём (озеро, пруд, обводнённая карьер, водохранилище)		
ТЕРРИТОРИИ		
Территория охотничьего назначения		
Территория лесного, общественного и коммерческого назначения		
Территория размещения объектов социального и коммунально - бытового назначения		
Производственная территория		
Территория транспортной инфраструктуры		
Территория, связанная с сельскохозяйственным производством		
Территория садоводства, огородничества или дачного некоммерческого объединения граждан		
Территория рекреационного назначения		
Территория кладбища		
Объект утилизации, уничтожения биологических отходов		
Территория сельскохозяйственных угодий		
Пашни		
Пастбища		
Свалы		
Зоны с особыми условиями использования		
Объекты культурного наследия (ОКН)		

ЭКСПЛИКАЦИЯ ОБЪЕКТОВ
1. Территория под сельскохозяйственное производство (КФХ)
2. Ферма КРС (до 200 голов)
3. Ферма КРС (от 100 до 500 голов)
4. Ферма КРС (до 5000 голов)
5. Свиноферма
6. Ферма КРС, свиноферма
7. Птицеферма (до 5000 кур)
8. Ферма (до КРС 100 голов)
9. Очистные сооружения г. Наркала
10. Полевой стан
11. Производственная зона (Под строительство водозона с целью разведения рыбы)

ПРИМЕЧАНИЕ:
Карта подготовлена на материалы генерального плана, выполненного ООО «Генерум» 2016 г.

Исполнитель	ФИО	Подпись	Дата	АО «Севкавирипроект» 2024 г.	
Директор				КАРТА ТЕРРИТОРИЙ, ПОДРАЗДЕЛЕНИЕ КОМПЬЮТЕРНО-ГРАФИЧЕСКОЕ КАРТОГРАФИЧЕСКАЯ СЛУЖБА	Лист 5 из 6
Гл. инженер					
Мод. инженер					

Генеральный план
Сельского поселения Кахун
Урванского муниципального района Кабардино - Балкарской Республики
КАРТА ТЕРРИТОРИЙ, ПОДВЕРЖЕННЫХ РИСКУ ВОЗНИКНОВЕНИЯ
ЧРЕЗВЫЧАЙНЫХ СИТУАЦИЙ ПРИРОДНОГО И
ТЕХНОГЕННОГО ХАРАКТЕРА

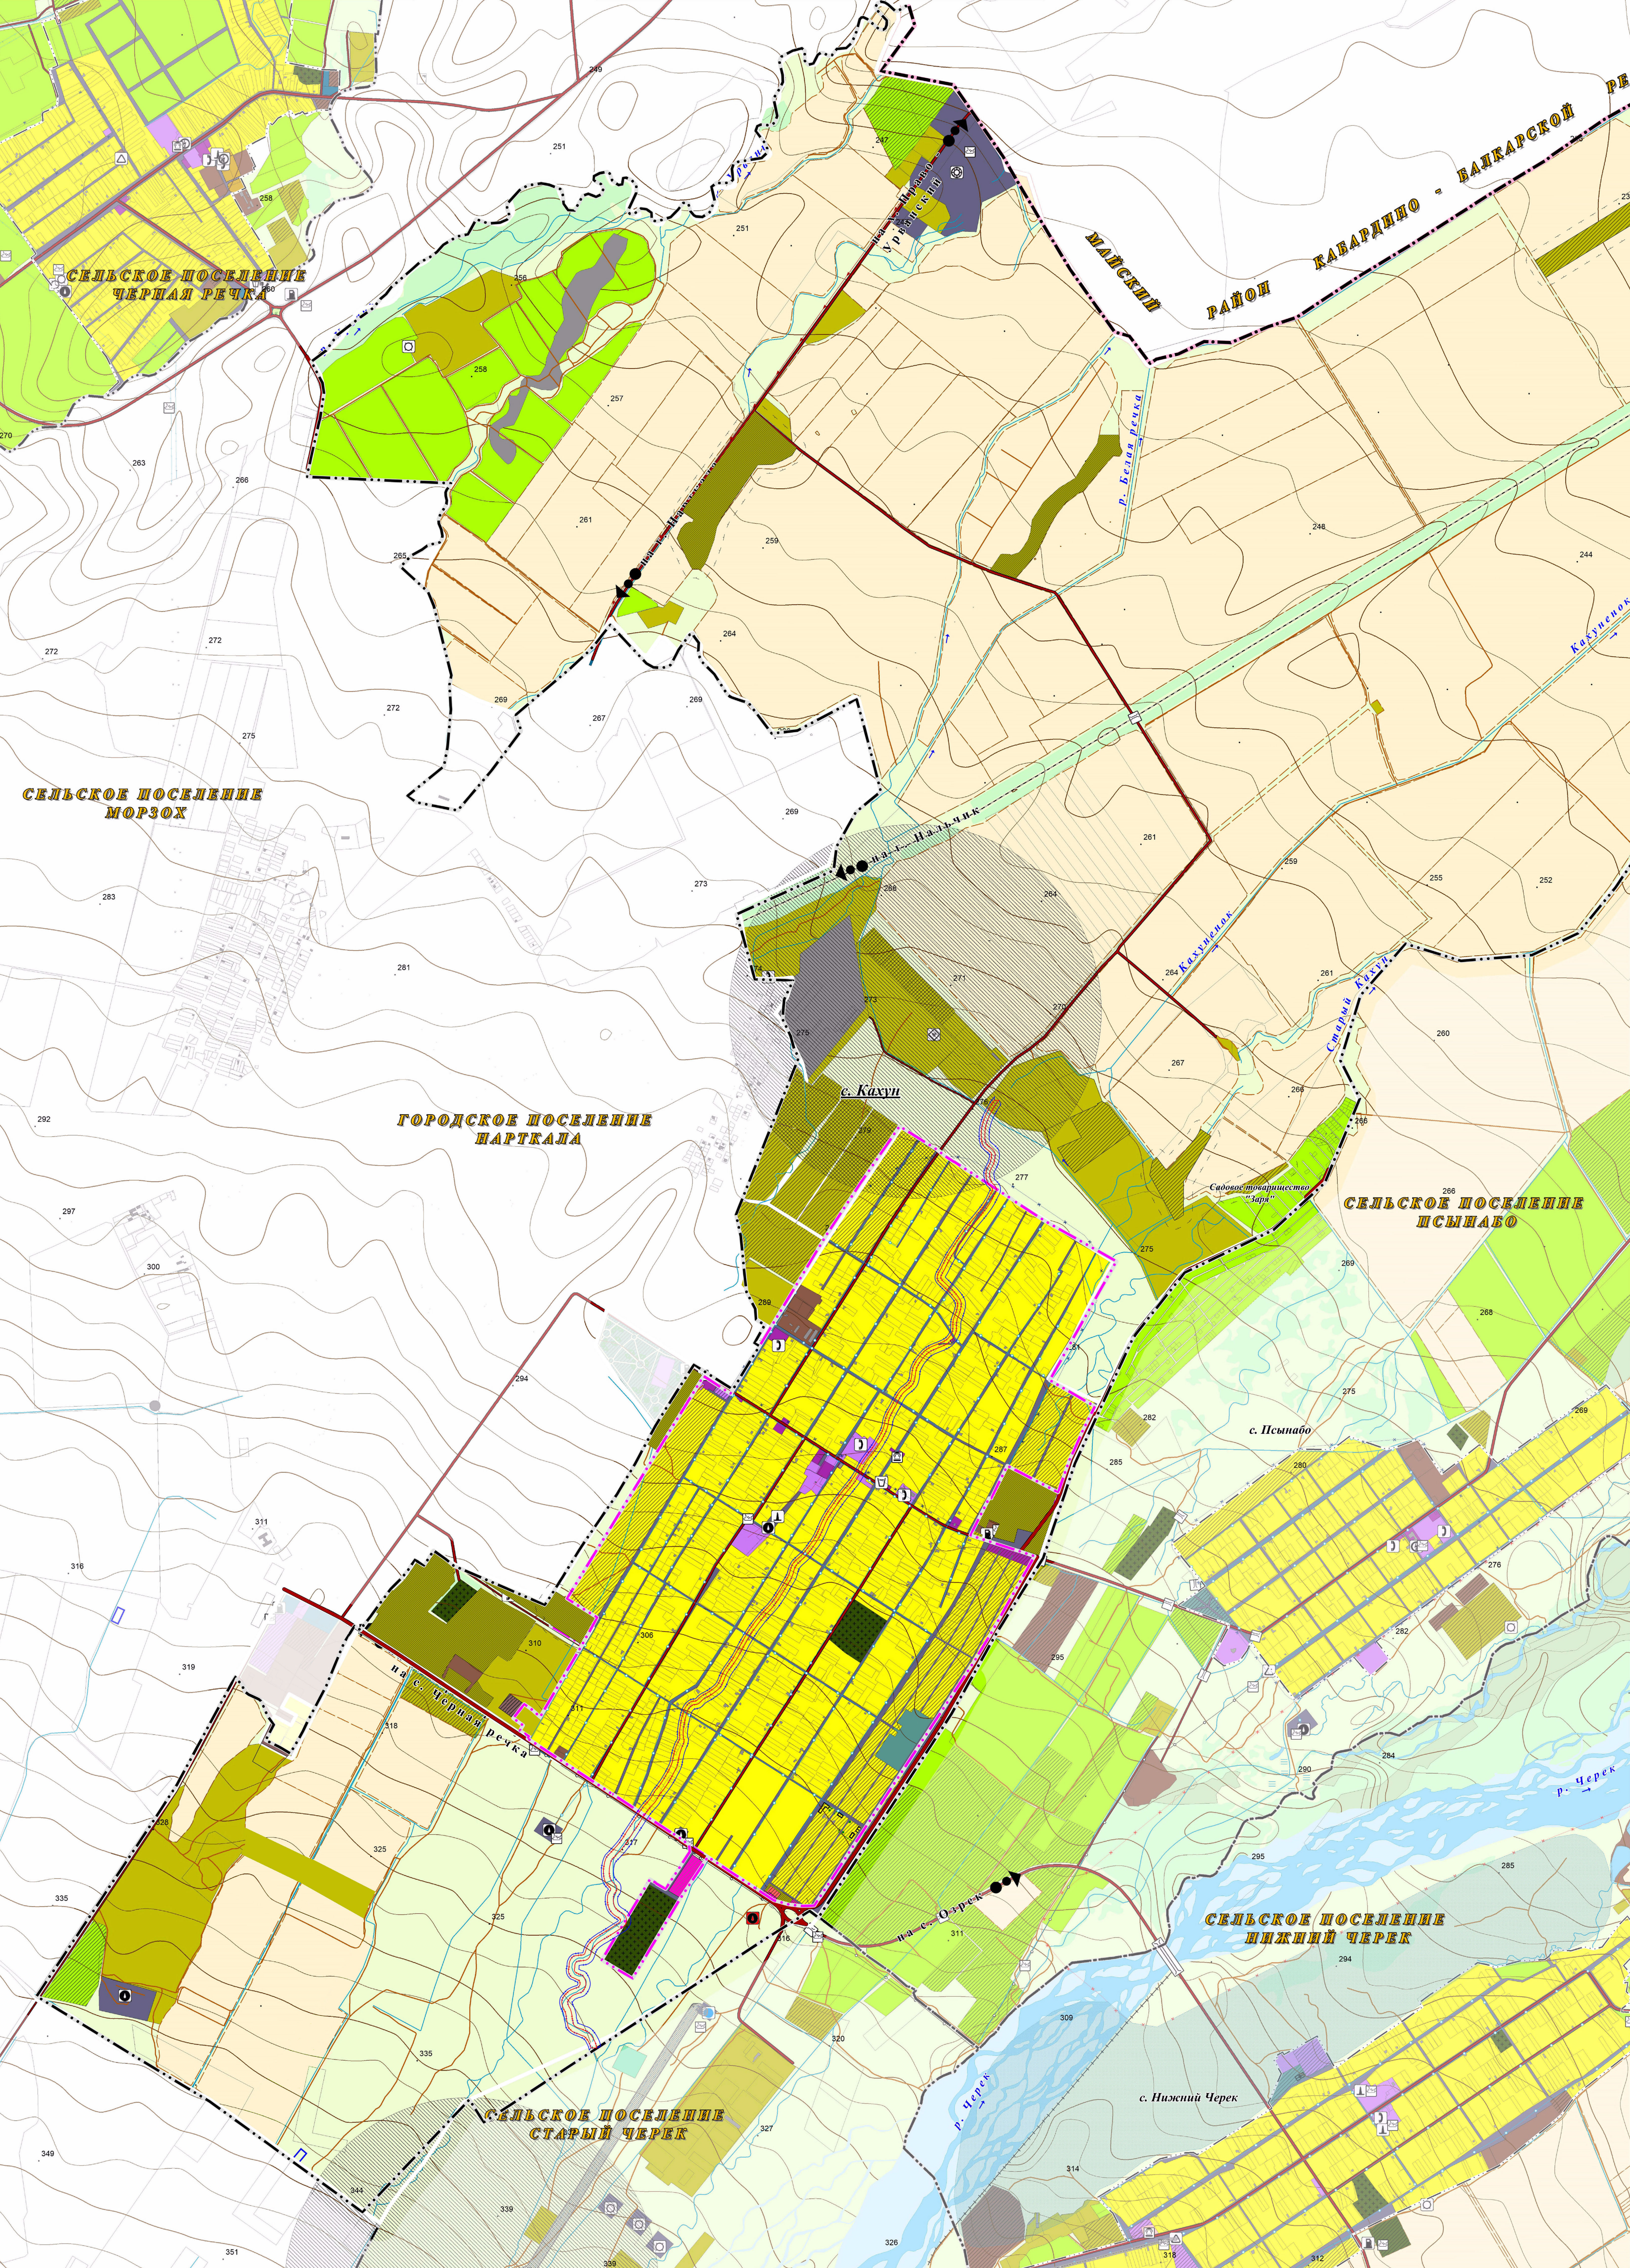

УСЛОВНЫЕ ОБОЗНАЧЕНИЯ		
НАИМЕНОВАНИЕ ОБЪЕКТА	УСЛОВНЫЙ ЗНАК ДЛЯ ОТОБРАЖЕНИЯ	
	СУЩЕСТВУЮЩИЙ	ПЛАНИРУЕМЫЙ
ТЕРРИТОРИИ, ПОДВЕРЖЕННЫЕ РИСКУ ВОЗНИКНОВЕНИЯ ЧРЕЗВЫЧАЙНЫХ СИТУАЦИЙ ПРИРОДНОГО И ТЕХНОГЕННОГО ХАРАКТЕРА		
Зона затопления (07-07-6.673)		
Зона подтопления (07-07-6.682)		
Территории, подверженные риску возникновения чрезвычайных ситуаций техногенного характера		
Прибрежная защитная полоса		
ТЕРРИТОРИАЛЬНАЯ ГРАНИЦА		
Граница муниципального района		
Граница сельского поселения		
Граница населенного пункта		
ОКС ТРАНСПОРТНОЙ ИНФРАСТРУКТУРЫ		
Железнодорожный путь		
Дорога общего типа регионального значения		
Дорога общего типа местного значения		
Мостовое сооружение		
Автозаправочная станция		
Станция технического обслуживания		
Иные объекты придорожного сервиса		
ОКС НИЖНЕЙ ИНФРАСТРУКТУРЫ		
Волновод		
Теплопровод распределительный		
Канализация		
Водоабор		
Водопроводные очистные сооружения		
Водооградная башня		
Автоматическая телефонная станция		
Котельная		
ЛЕСА		
Земли лесного фонда		
Древесно - кустарниковая растительность		
ПОВЕРХНОСТНЫЕ ВОДНЫЕ ОБЪЕКТЫ		
Водооток (река, ручей, канал)		
Водоём (озеро, пруд, обводнённый карьер, водохранилище)		
ТЕРРИТОРИИ		
Территория застройки индивидуальными жилыми домами		
Территория дачного, общественного и коммерческого назначения		
Территория размещения объектов социального и коммунально - бытового назначения		
Производственная территория		
Территория инженерной инфраструктуры		
Территория транспортной инфраструктуры		
Территория, связанная с сельскохозяйственным производством		
Территория садоводческих, огороднических или дачных некоммерческих объединений граждан		
Территория рекреационного назначения		
Территория кладбищ		
Объект утилизации, уничтожения биологических отходов		
Территория сельскохозяйственных угодий:		
Пашни		
Пастбища		
Сенокосы		
ЗОНЫ С ОСОБЫМИ УСЛОВИЯМИ ИСПОЛЬЗОВАНИЯ		
Объекты культурного наследия (ОКН)		